


Taliándörögd TELEPÜLÉSRENDEZÉSI TERV Szerkezeti terv, külterület M=1:20000

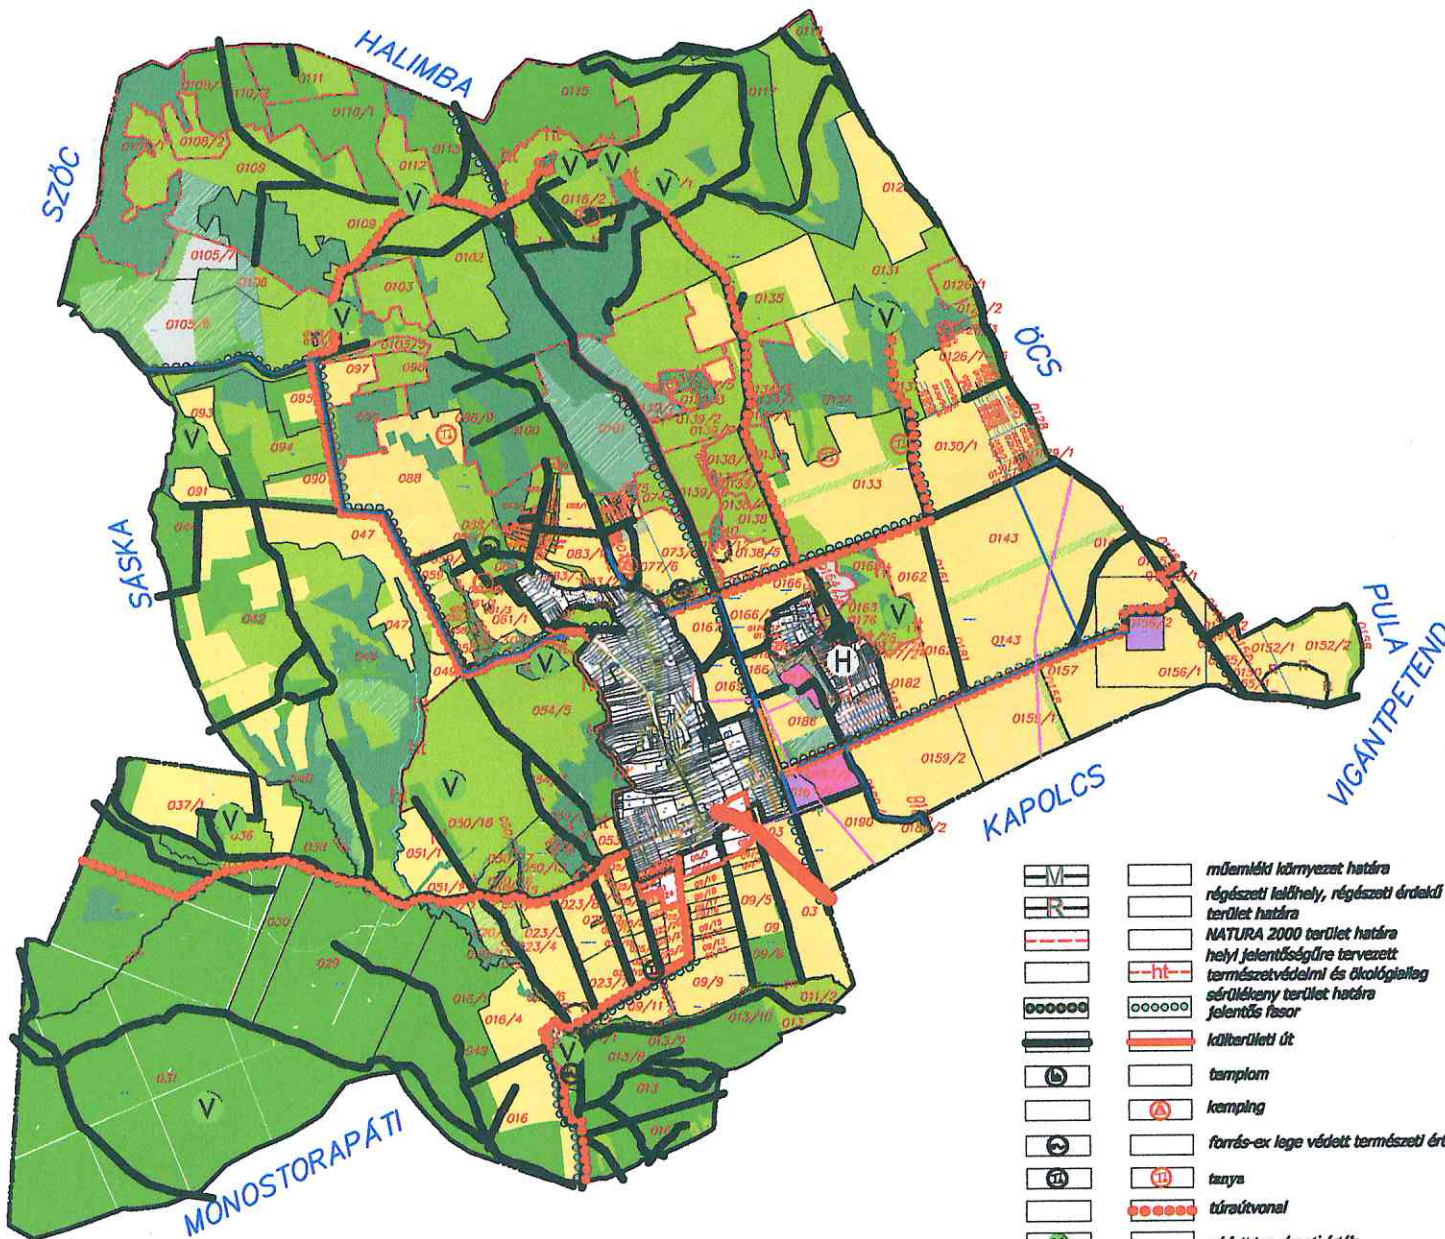

Jelmagyarázat

	meglévő		tervezett
			gazdasági határ
			belterületi határ

Beépítésre nem szánt terület			
	meglévő		tervezett
			erdőterület-gazdasági
			erdőterület-védelmi
			erdőterület-turisztikai
			általános mezőgazdasági terület-szántó
			általános mezőgazdasági terület-gyep, rét, legelő
			kertész mezőgazdasági terület
			vízgazdálkodási terület-folyó- és állóvizek medre és parti sávja

Beépítésre szánt terület			
	meglévő		tervezett
			kereskedelmi, szolgáltató gazdasági terület
			egyéb ipari gazdasági terület
			különböző terület (sportterület, temető stb.)

		vilamosvezeték
		vízvezeték
		gázvezeték
		szennyvízvezeték

		műemléki környezet határa
		régészeti lelőhely, régészeti érdekű terület határa
		NATURA 2000 terület határa
		helyi jelentőségűre tervezett természetvédelmi és ökológiai sáv
		szőlő- és szőlőterület határa
		jelentős fasor
		községi út
		templom
		kemping
		forrás-ex lege védett természeti érték
		tanya
		túraútvonal
		védett természeti érték
		helyi művi érték

Megbízó: Taliándörögdi Önkormányzat
Tervező: Pagony Kft. - Pro Arch Építész Stúdió-KÖR Kft.
Felsőbb tervezők: R. Tádkócs Eszter vez. településrendezői 01-269301

Taliándörögd TELEPÜLÉSRENDEZÉSI TERV Szerkezeti terv, külterület

Talajművelés Pro Arch Kft. R. Tádkócs Eszter Tarcsei Zoltán	Tervező Pagony Kft. Herceg Agnes	Készítők Hecknerst & Hecknerst Hecknerst J.UDT	Készítők KÉSZ Kft. Hancz & Zsotné Bíró Ágnes	T-2 2004.május
--	--	--	---	-------------------

