


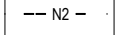

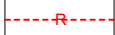
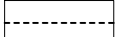
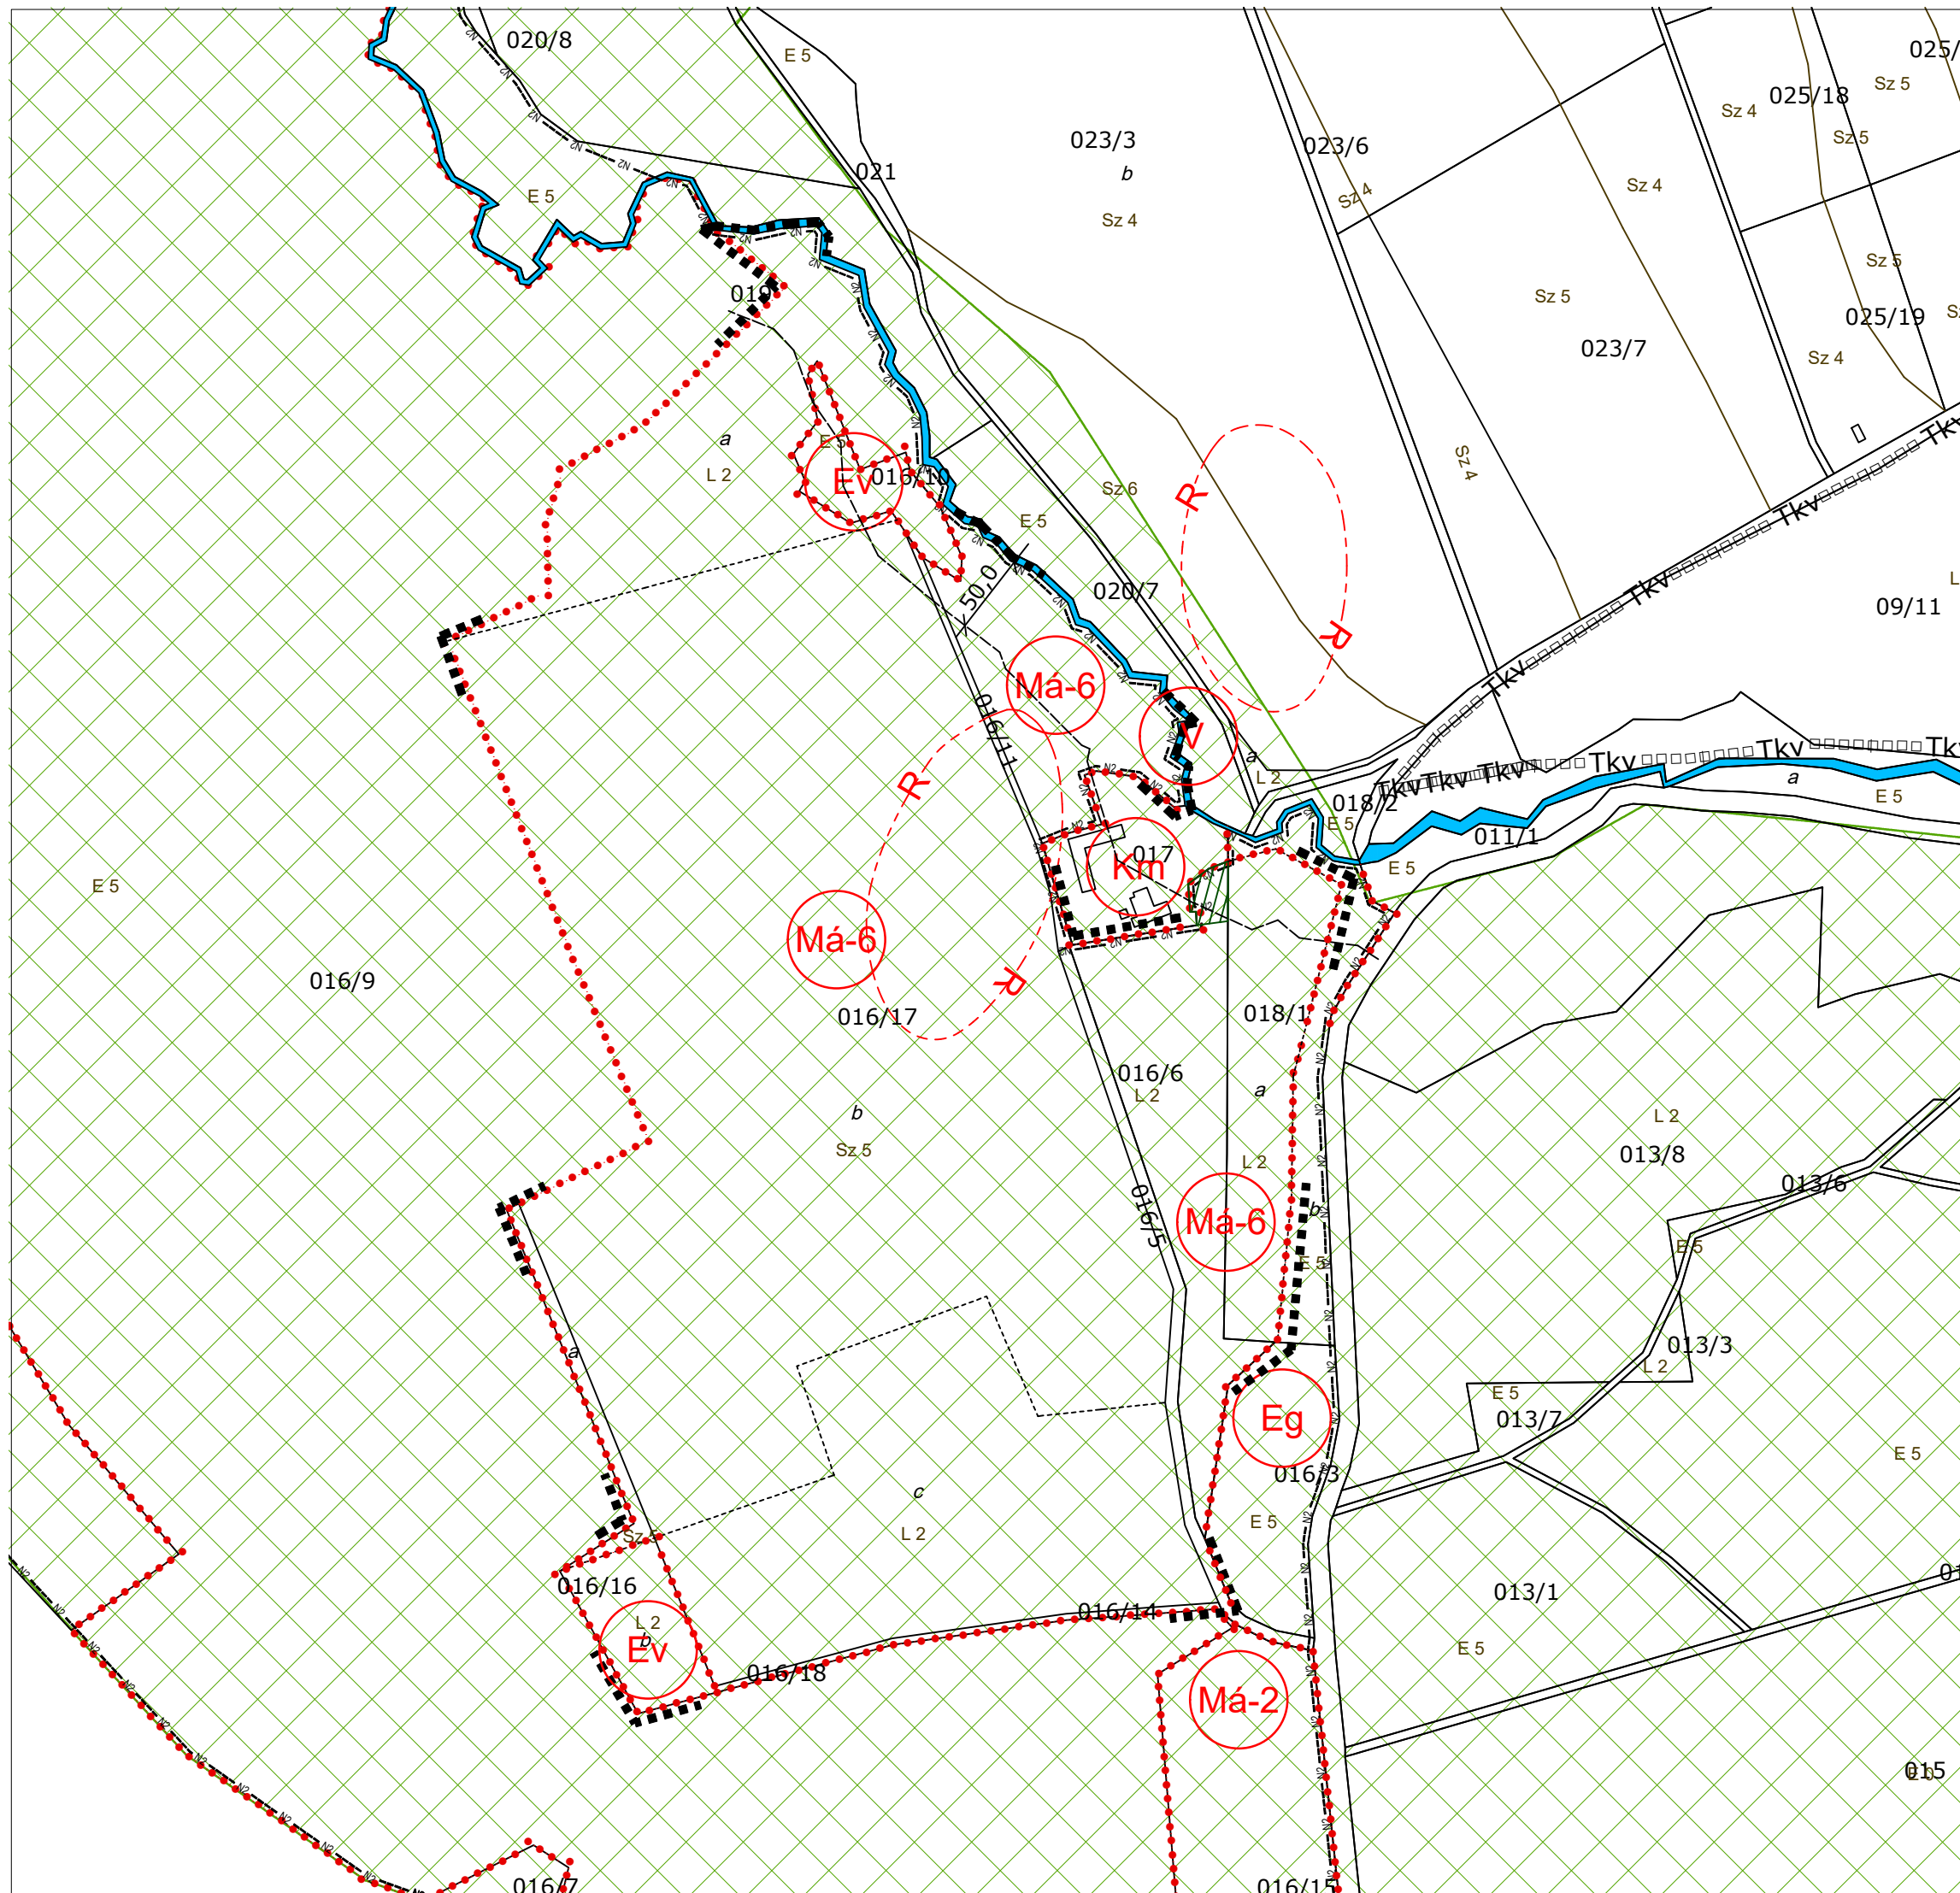


TALIÁNDÖRÖGD KÖZSÉG TELEPÜLÉSRENDÉZÉSI ESZKÖZEINEK MÓDOSÍTÁSA KÜLTERÜLETI SZABÁLYOZÁSI TERV MÓDOSÍTÁSA 2022

A .../2022. (... ..) sz. rendelet 1. melléklete

JELMAGYARÁZAT

-  Szabályozott terület határa
-  Övezet határ
-  Övezet jele
-  Natura 2000 terület határa
-  Ökológiai hálózat magterülete
-  Régészeti terület
-  Védőtávolság



Készült az állami alapadatok felhasználásával

KÖRNYEZETTERV		
TERVEZŐ, SZOLGÁLTATÓ ÉS TANÁCSADÓ KORLÁTOLT FELELŐSSÉGŰ TÁRSASÁG Cím: 1149. Budapest, Várna utca 12-14., Telefon/Fax: 061-340-2382, mobil: 0620-517-23-94 Email: lazar@varoseszaz.hu		
TALIÁNDÖRÖGD KÖZSÉG TELEPÜLÉSRENDÉZÉSI ESZKÖZEINEK MÓDOSÍTÁSA	Tervező : Lázár Tibor Munkatárs : Láng Andrea Balha Gabriella	TT/1/01-5041 TK/1 01-5041 TK-14-0393
KÜLTERÜLETI SZABÁLYOZÁSI TERV MÓDOSÍTÁSA 2022	M = 1 : 5 000	2022. július